


принят
в план

ПОЭТАЖНЫЙ ПЛАН

на строение литер А1, А2, А3. Пристройка
по ул. Луговой № 15 кв. № 480
гор. Евпатория
Масштаб 1:100

КРП «БРТІ м. Евпаторія»
ПОТОЧНУ РЕЄСТРАЦІЮ
ЗМІН ВИКОНАВ *В.В.Сидор*
« 10 » « 18 » 2017 р.

2-этаж

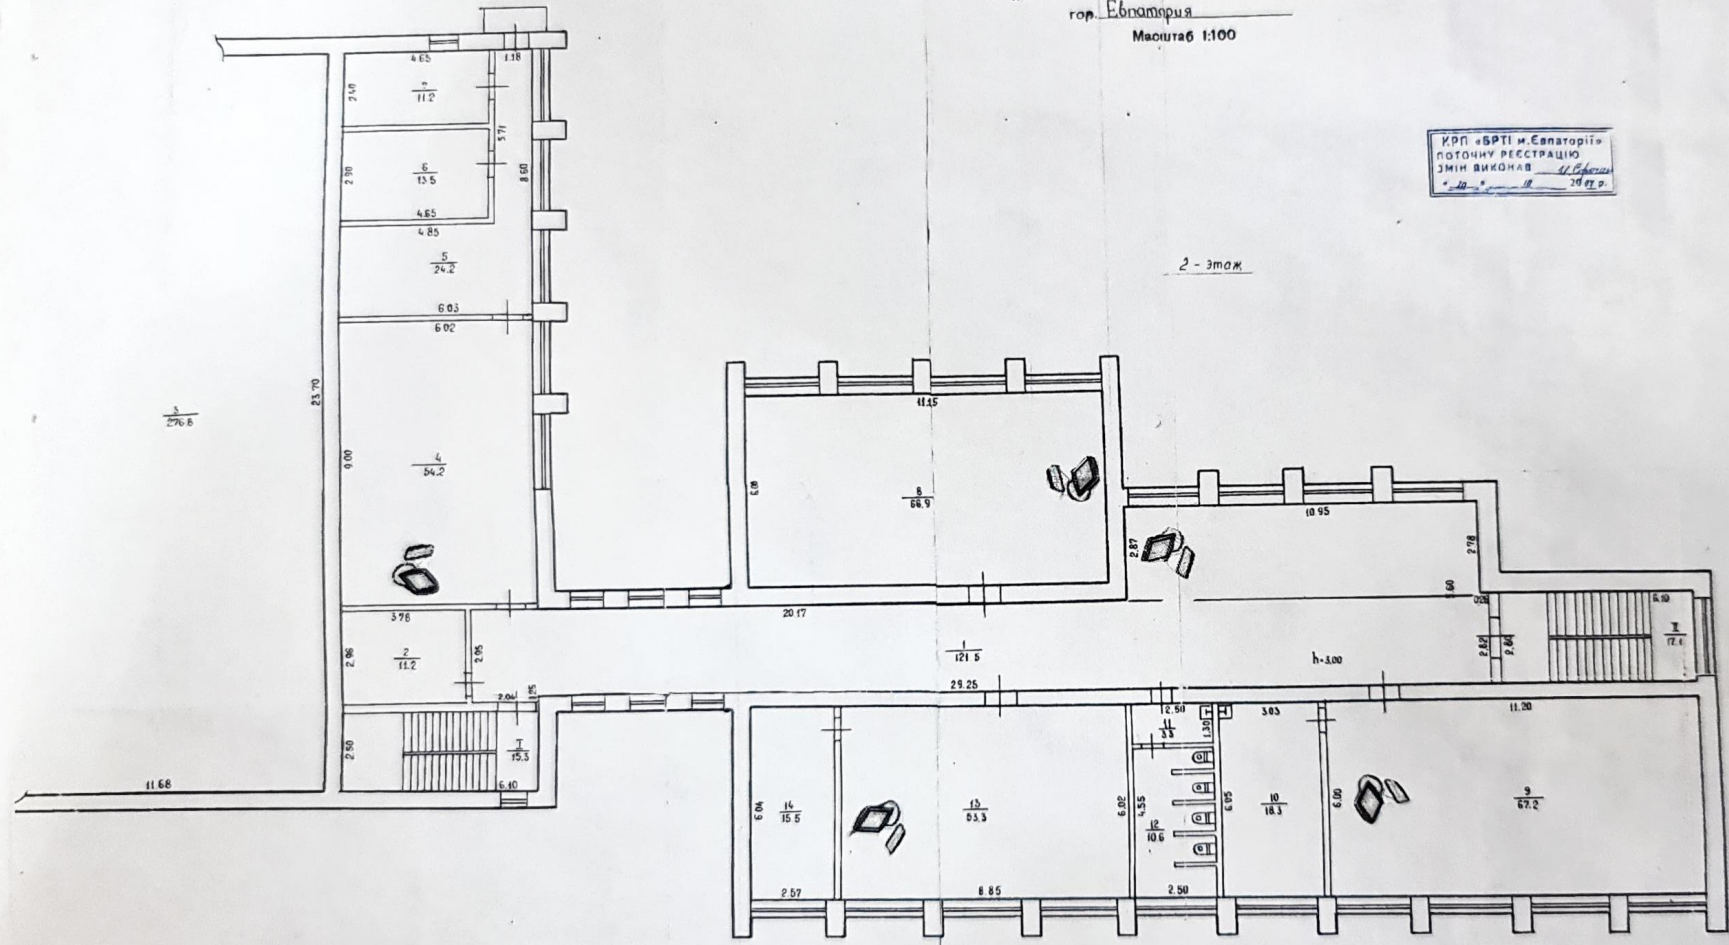

Нам. крес	
Состав	
Примеч	
Чертеж	<i>В.В.Сидор</i>